



WARIANT I

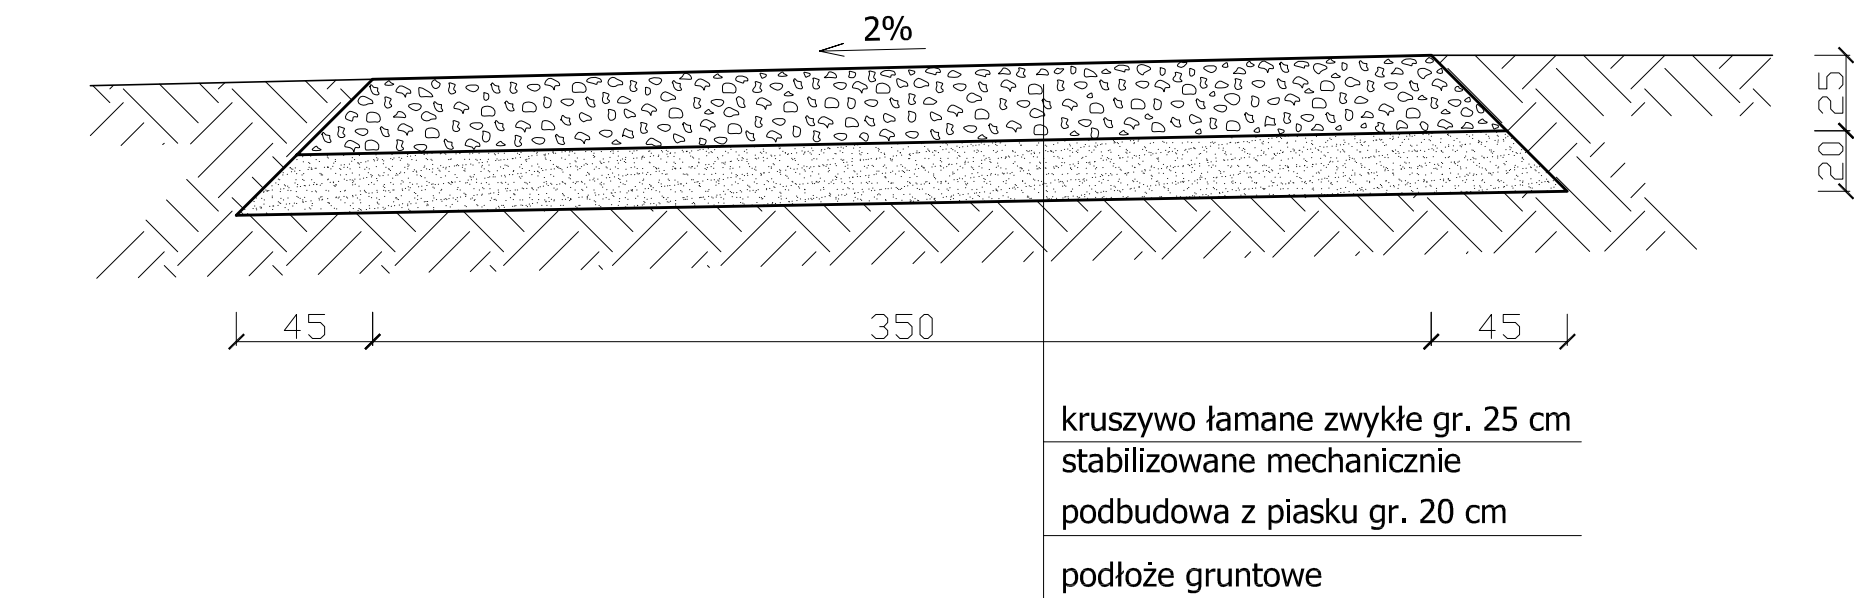

WARIANT II

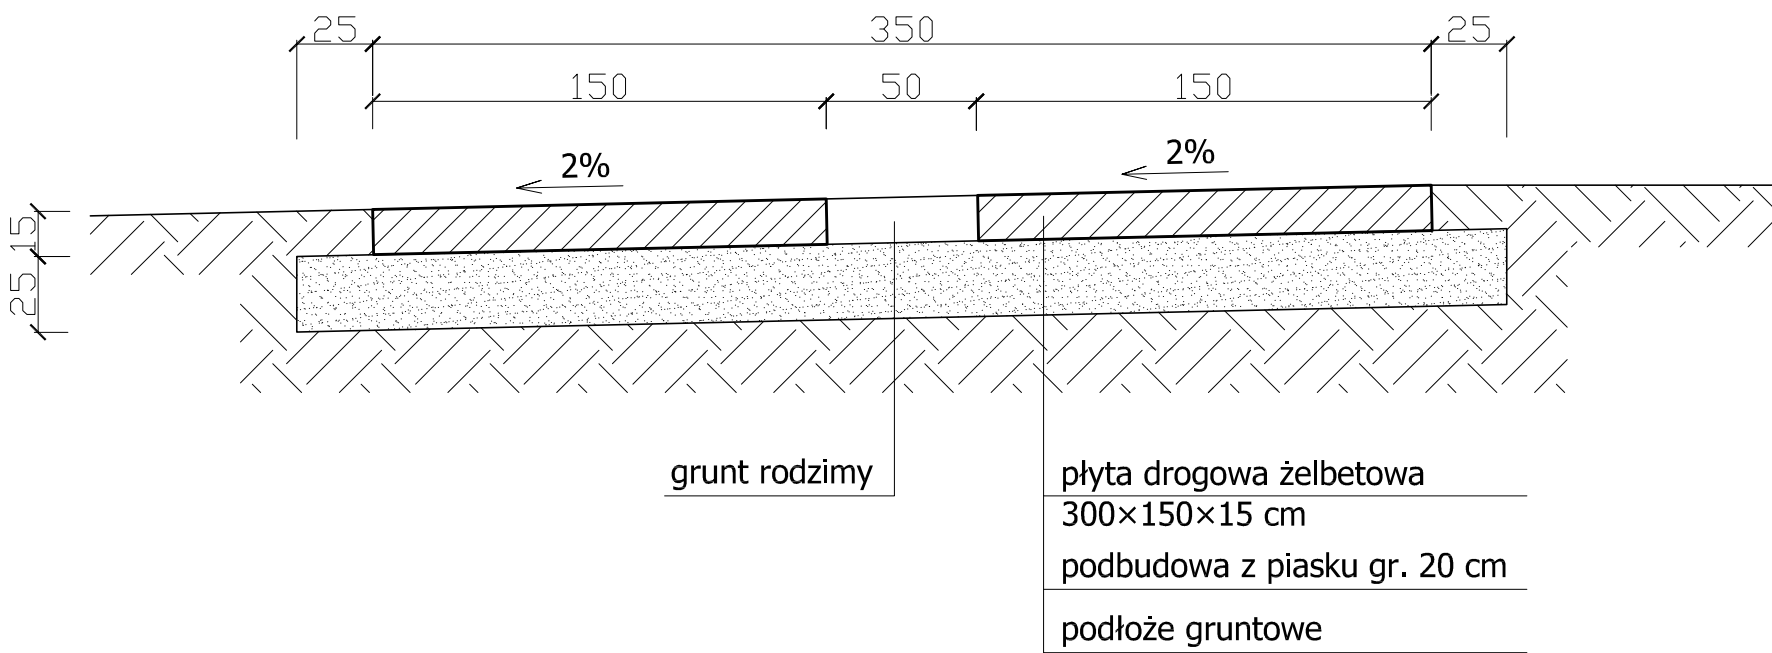

PRZEDSIĘBIORSTWO WIELOBRANŻOWE OGÓLNOKRAJOWE "EKOBU" Sp. z o.o.		
Obiekt:	Dostosowanie i modernizacja składowiska odpadów komunalnych w Służewie poprzez budowę kwatery nr 3 do składowania odpadów innych niż niebezpieczne i obojętne wraz z budową niezbędnej infrastruktury technicznej celem osiągnięcia statusu RIPOK w zakresie składowania odpadów	
Adres:	SŁUŻEWO, gm. Aleksandrów Kujawski, woj. kujawsko-pomorskie	
Inwestor:	P.U.P. "EKOSKŁAD Spółka z o.o., 87-710 SŁUŻEWO, ul. Polna 87	
Rysunek:	Przekrój konstrukcyjny drogi technologicznej zewnętrznej	
Projektant:	mgr inż. Małgorzata Głodek spec.: konstrukcyjno - budowlana upr. proj. UAN-NB-8386-5/96/87 Wk	
Sprawdził:	mgr inż. Tomasz Ostrowski spec.: konstrukcyjno-budowlana upr. proj. UA-V-7342-5/59/94 Wk	
Data:	04.04.2016 r.	Skala: 1:25
		17.